


Geltungsbereich des Bebauungsplans Nr. 284/I+II
"Südlich der BAB 1, östlich Tannenbergstraße, nördlich Dhünn sowie südlich Dhünn,
nord-westlich der Realschule Am Stadtpark"

Anlage 3

Vorlagen-Nr.
2025/3224

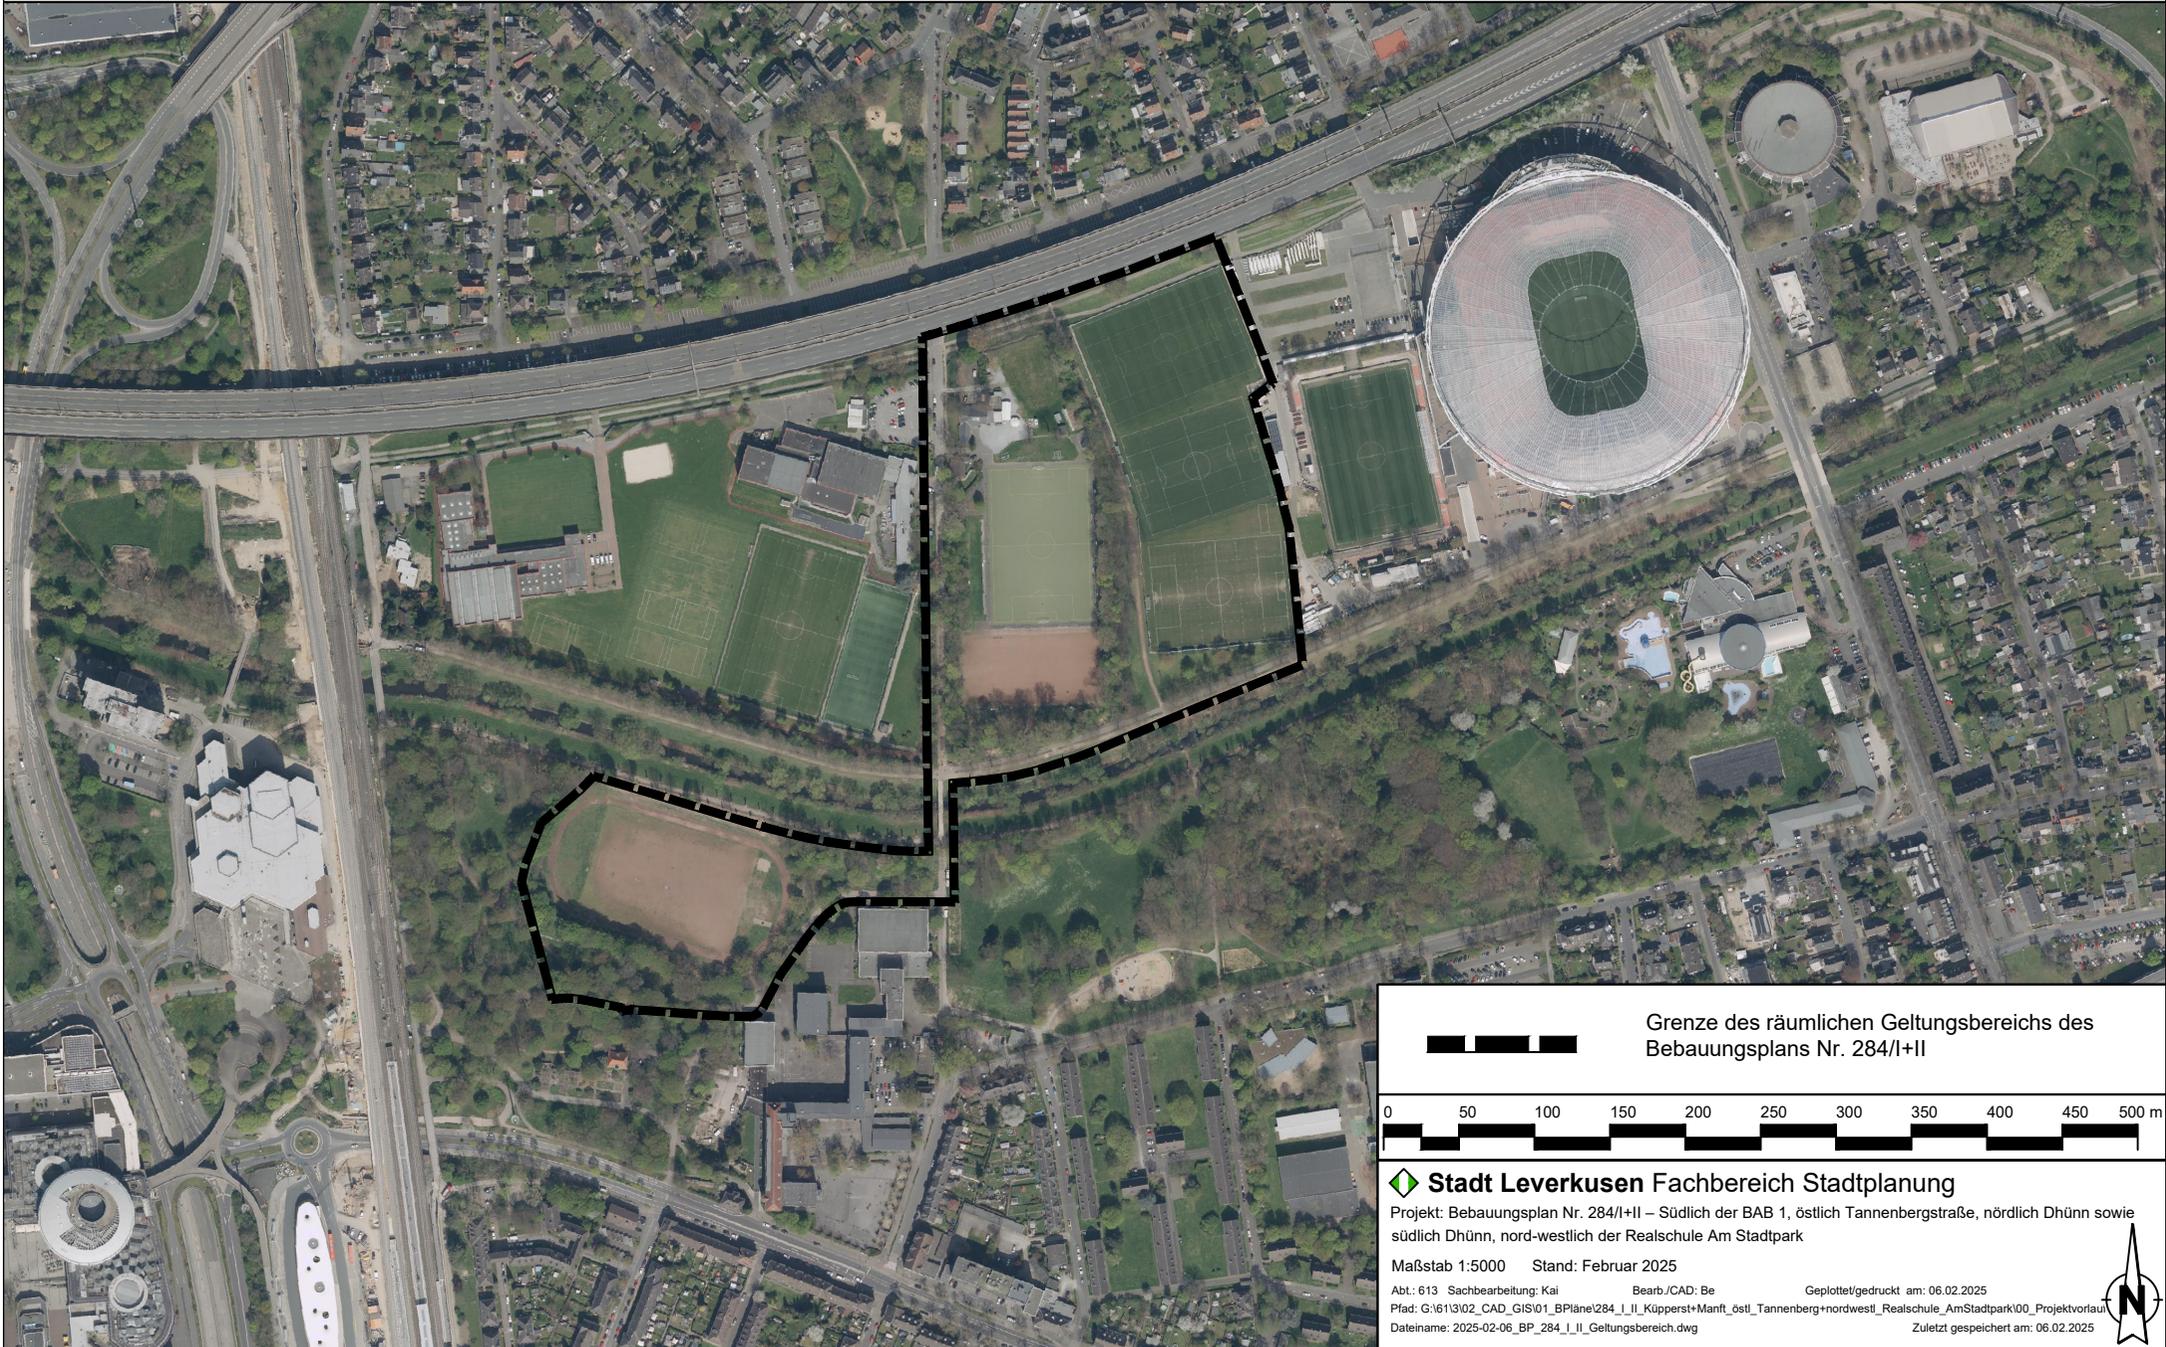

Grenze des räumlichen Geltungsbereichs des
Bebauungsplans Nr. 284/I+II



Stadt Leverkusen Fachbereich Stadtplanung
Projekt: Bebauungsplan Nr. 284/I+II – Südlich der BAB 1, östlich Tannenbergstraße, nördlich Dhünn sowie südlich Dhünn, nord-westlich der Realschule Am Stadtpark
Maßstab 1:5000 Stand: Februar 2025
Abt.: 613 Sachbearbeitung: Kai Bearb./CAD: Be Geplottet/gedruckt am: 06.02.2025
Pfad: G:\613\02_CAD_GIS\01_BPläne\284_I_II_Küpperst+Manft_östl_Tannenberg+nordwestl_Realschule_AmStadtpark\00_Projektvortau
Dateiname: 2025-02-06_BP_284_I_II_Geltungsbereich.dwg Zuletzt gespeichert am: 06.02.2025

